


Teleszkópikus kör acéloszlop 3-tagú – STB B típus (csőcsonkos)

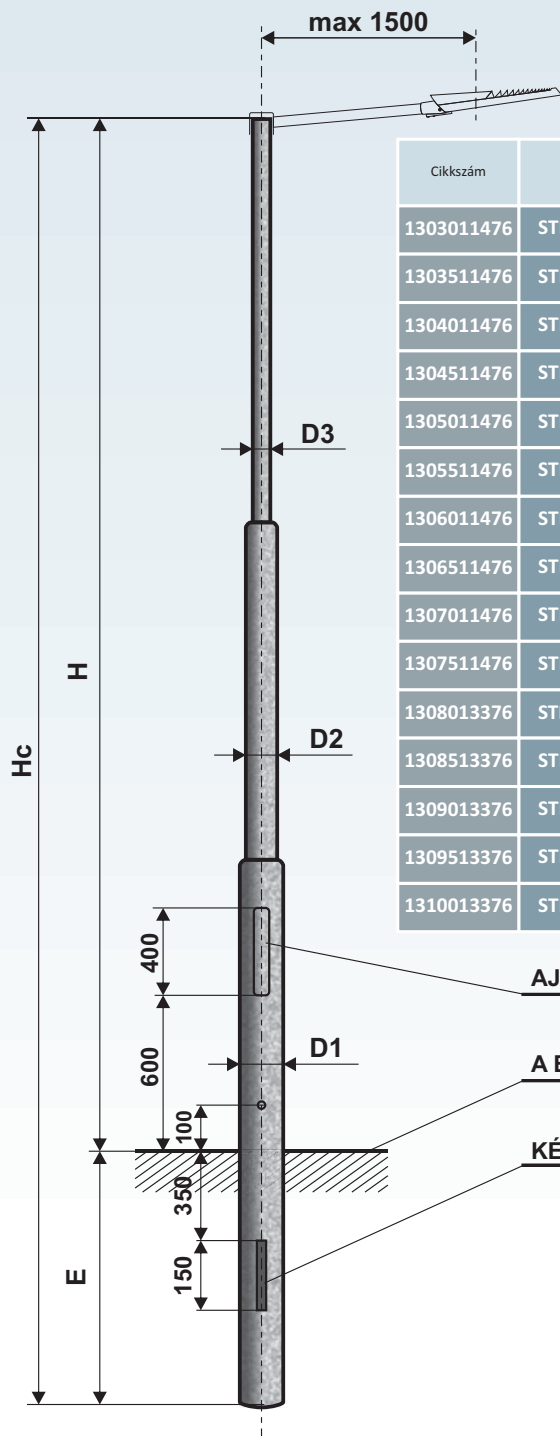

Cikkszám	Típus	Föld feletti magasság H (m)	Teljes magasság Hc (m)	Csőcsonk E (m)	Oszlopátmérő D1 (mm)	Oszlopátmérő D2 (mm)	Oszlopátmérő D3 (mm)	Terhelhetőség (N)	Tömeg (kg)	Oszlopfelület (m ²)
1303011476	STB 3 - B	3,0	3,6	0,6	114	89	76	380	29	1,13
1303511476	STB 3,5 - B	3,5	4,1	0,6	114	89	76	375	32	1,27
1304011476	STB 4 - B	4,0	4,8	0,8	114	89	76	370	37	1,47
1304511476	STB 4,5 - B	4,5	5,3	0,8	114	89	76	365	40	1,59
1305011476	STB 5 - B	5,0	5,8	0,8	114	89	76	360	43	1,71
1305511476	STB 5,5 - B	5,5	6,3	0,8	114	89	76	355	46	1,85
1306011476	STB 6 - B	6,0	7,0	1,0	114	89	76	350	61	2,12
1306511476	STB 6,5 - B	6,5	7,5	1,0	114	89	76	380	65	2,26
1307011476	STB 7 - B	7,0	8,0	1,0	114	89	76	300	68	2,40
1307511476	STB 7,5 - B	7,5	8,5	1,0	114	89	76	290	71	2,52
1308013376	STB 8 - B	8,0	9,0	1,0	133	102	76	280	88	2,94
1308513376	STB 8,5 - B	8,5	9,5	1,0	133	102	76	260	91	3,06
1309013376	STB 9 - B	9,0	10,2	1,2	133	102	76	255	106	3,44
1309513376	STB 9,5 - B	9,5	10,7	1,2	133	102	76	250	109	3,56
1310013376	STB 10 - B	10,0	11,2	1,2	133	102	76	250	121	3,86

AJTÓ 400 x 90

A BETONALAP FELSŐ PEREME

KÉTOLDALI KÁBELNYÍLÁS 150 x 50



Oszlopaink minőségi acélsövekből vannak legyártva az EN 40-5 számú európai szabványnak megfelelően.



- tűzi horganyzás CSN EN ISO 1461 szerint
- tűzi horganyzást követő elektrostatikus porszórás vagy oldószeres festés RAL, AKZO szerinti színekben
- tűzi horganyzást követő hőre lágyuló porszórás



Oszlopkarok: SK, SV, UD 76 mm-es csúcsátmérőre, 1500 mm kinyúlásig

Az oszlopkarok száma és hossza függ az oszlop magasságától és terhelhetőségétől.