


## Csőcsonkos oszlopszár méretei

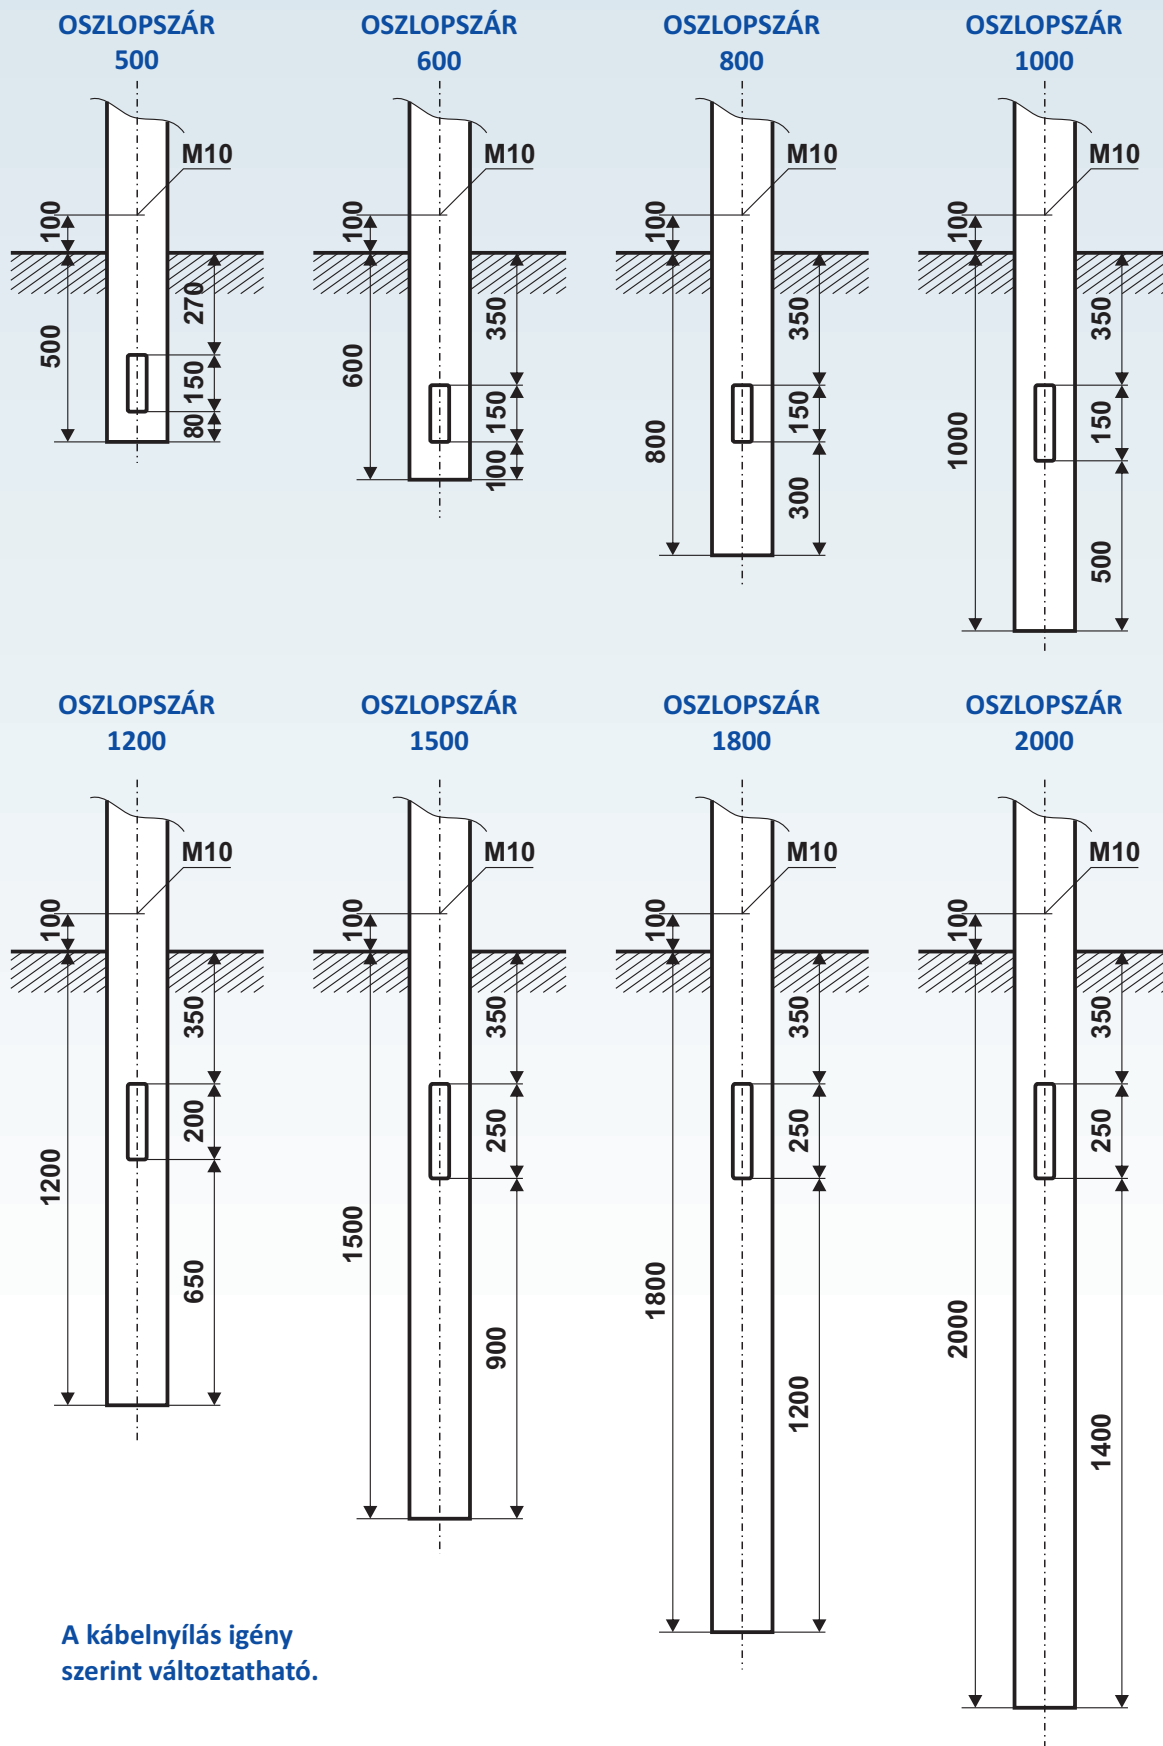

A kábelylítás igény szerint változtatható.