




Négyszögű acéloszlop gyalogátkelőhely megvilágítására – STP C E (csőcsonkos) egyenes oszloppal – UD 1/E típus 1000 ÷ 2500 mm

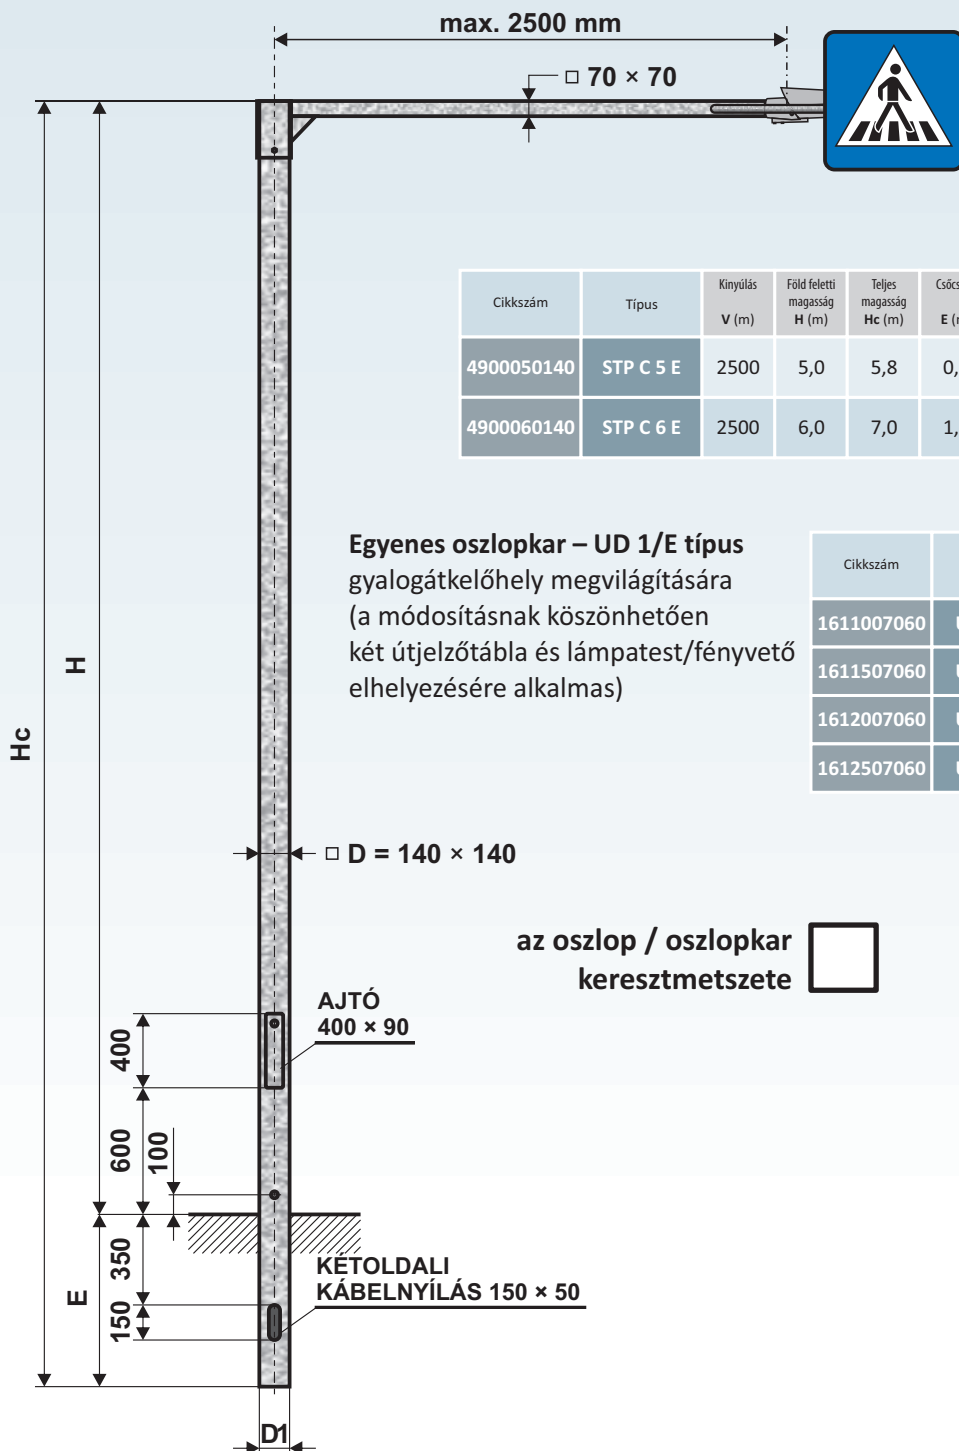

Cikkszám	Típus	Kinyúlás V (m)	Föld feletti magasság H (m)	Teljes magasság Hc (m)	Csőcsonk E (m)	Oszlopmérető D1 (mm)	Terhelhetőség (N)	Tömeg (kg)	Oszlopfelület (m ²)
4900050140	STP C 5 E	2500	5,0	5,8	0,8	140 × 140	490	110	3,18
4900060140	STP C 6 E	2500	6,0	7,0	1,0	140 × 140	490	128	3,78

Egyenes oszloppal – UD 1/E típus gyalogátkelőhely megvilágítására
(a módosításnak köszönhetően két útjelzőtábla és lámpatest/fényvető elhelyezésére alkalmas)

Cikkszám	Típus	Kinyúlás V (mm)	Tömeg (kg)	Oszlopfelület (m ²)
1611007060	UD 1 - 1000/E	1000	16	0,52
1611507060	UD 1 - 1500/E	1500	23	0,64
1612007060	UD 1 - 2000/E	2000	29	0,81
1612507060	UD 1 - 2500/E	2500	36	1,02

az oszlop / oszloppal keresztmetszete



Oszlopaink minőségi acélcsővekből vannak legyártva az EN 40-5 számú európai szabványnak megfelelően.



- tűzi horganyzás CSN EN ISO 1461 szerint
- tűzi horganyzást követő elektrostatikus porszórás vagy oldószeres festés RAL, AKZO szerinti színekben
- tűzi horganyzást követő hőre lágyuló porszórás



Oszloppalok: UD 1/E 1000 ÷ 2500 mm kinyúlásig