


## Négyszögű acéloszlop gyalogátkelőhely megvilágítására – STP C E P (talpcsavaros) egyenes oszloppal – UD 1/E típus 1000 ÷ 2500 mm

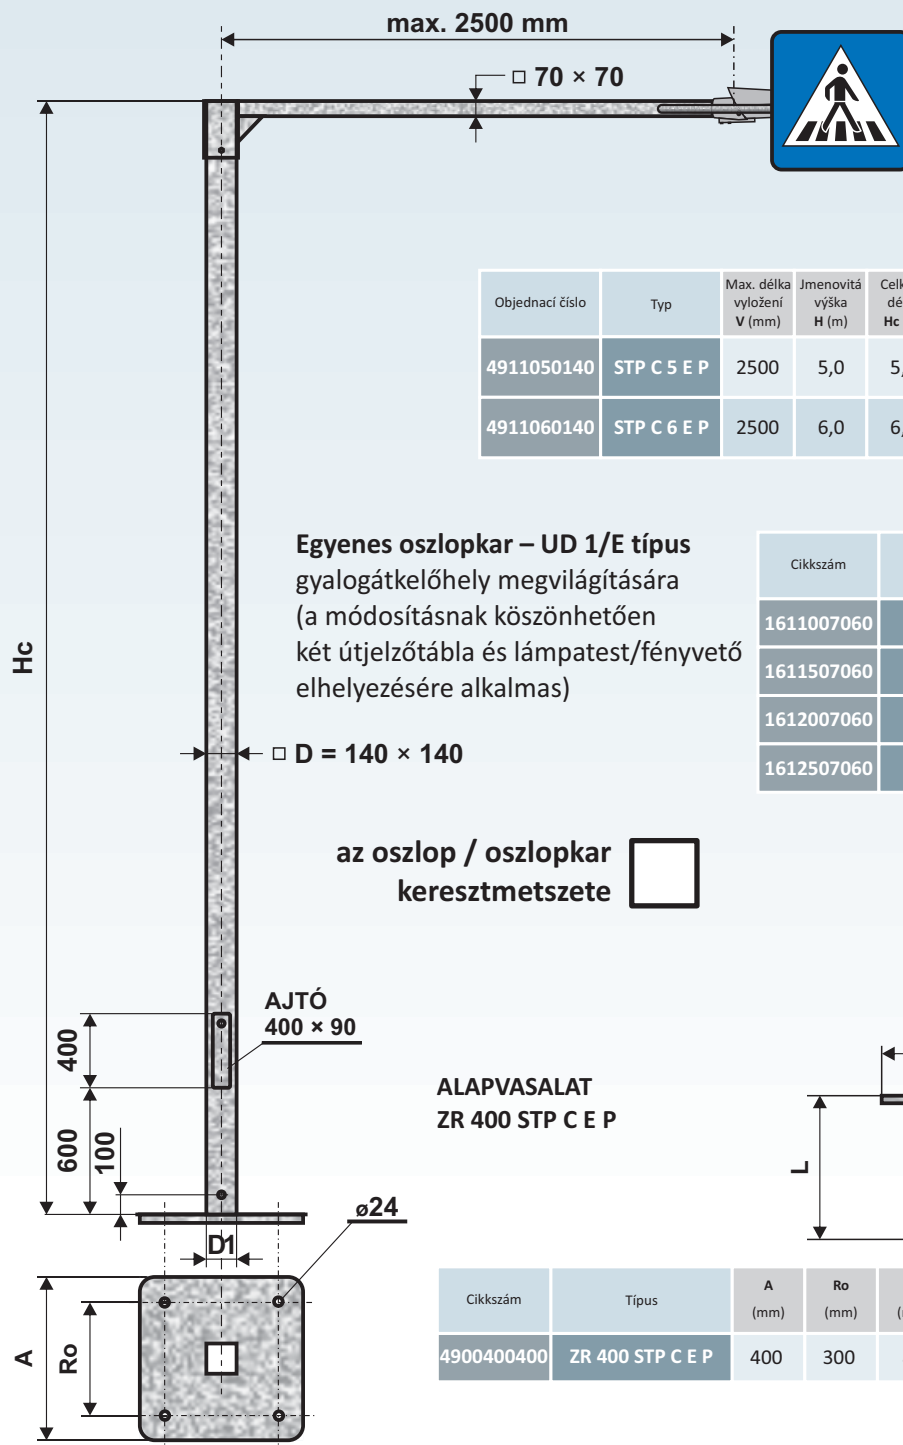

Objednací číslo	Typ	Max. délka vyložení V (mm)	Jmenovitá výška H (m)	Celková délka Hc (m)	Rozměr D (mm)	Vrcholový tah (N)	Hmotnost v žár. Zn (kg)	Plocha (m <sup>2</sup> )
4911050140	STP C 5 E P	2500	5,0	5,0	140 × 140	490	109	3,18
4911060140	STP C 6 E P	2500	6,0	6,0	140 × 140	490	127	3,78

**Egyenes oszloppal – UD 1/E típus gyalogátkelőhely megvilágítására**  
(a módosításnak köszönhetően két útjelzőtábla és lámpatest/fényvető elhelyezésére alkalmas)

Cikkszám	Típus	Kinyúlás V (mm)	Tömeg (kg)	Oszlopfelület (m <sup>2</sup> )
1611007060	UD 1 - 1000/E	1000	16	0,52
1611507060	UD 1 - 1500/E	1500	23	0,64
1612007060	UD 1 - 2000/E	2000	29	0,81
1612507060	UD 1 - 2500/E	2500	36	1,02

az oszlop / oszloppal keresztmetszete

**ALAPVASALAT ZR 400 STP C E P**

Cikkszám	Típus	A (mm)	Ro (mm)	L (mm)	D (mm)	Tömeg (kg)	Felület (m <sup>2</sup> )	Hc (m)
4900400400	ZR 400 STP C E P	400	300	800	M20	20,0	0,70	5 – 6



Oszlopaink minőségi acélsövekből vannak legyártva az EN 40-5 számú európai szabványnak megfelelően.



- tűzi horganyzás CSN EN ISO 1461 szerint
- tűzi horganyzást követő elektrosztatikus porszórás vagy oldószeres festés RAL, AKZO szerinti színekben
- tűzi horganyzást követő hőre lágyuló porszórás



Oszloppalok: UD 1/E 1000 ÷ 2500 mm kinyúlásig