


**Különlegesen erősített oszlop platformmal és létrával – OSZ P DD,
OSZ PD DD típus**

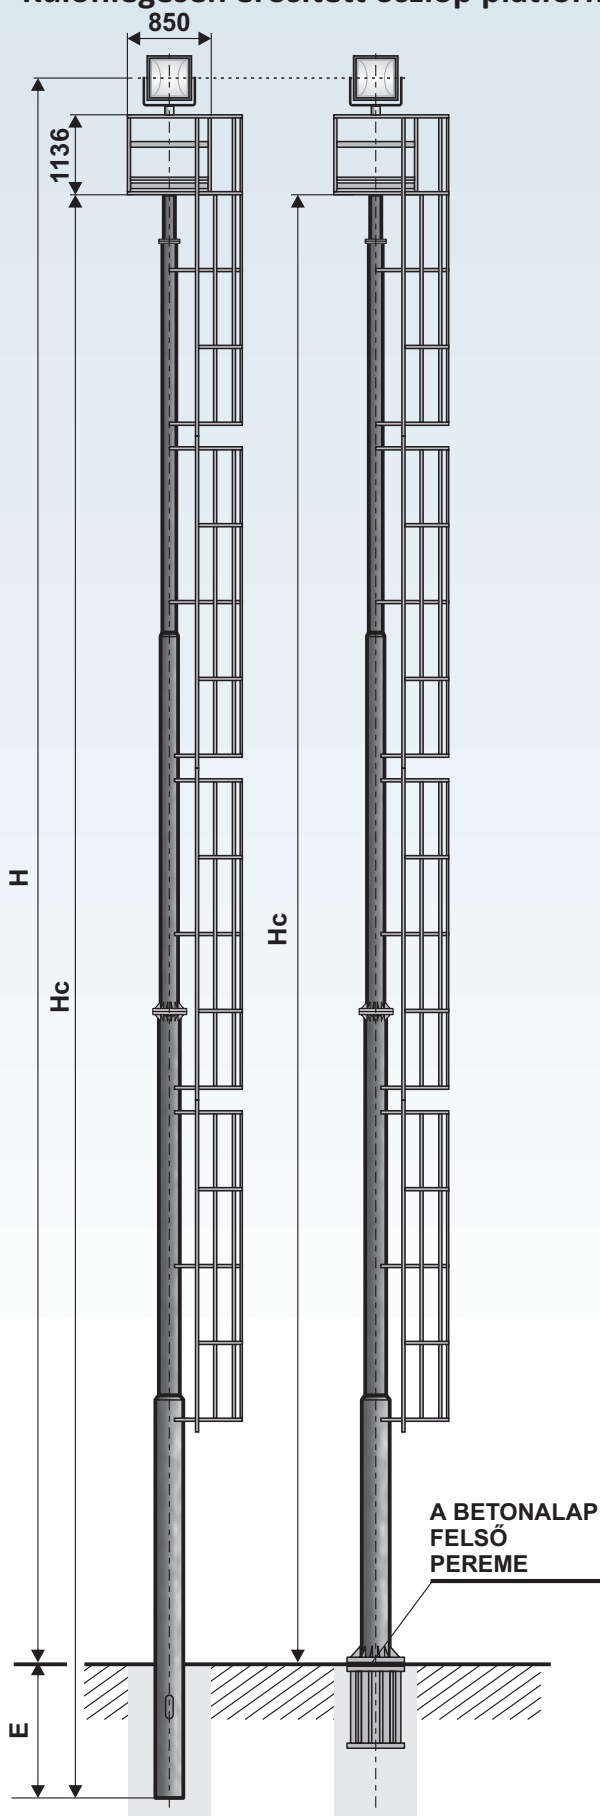

Különlegesen erősített oszlop (csőcsonkos) OSZ P DD

Cikkszám	Típus	Szélerősségi területi felosztás	Föld feletti magasság H (m)	Teljes magasság Hc (m)	Csőcsonk E (m)
3218324219	OSZ 18 P DD II.	II.	18,0	18,5	2,0
3220324219	OSZ 20 P DD II.	II.	20,0	20,5	2,0
3222324219	OSZ 22 P DD II.	II.	22,0	22,5	2,0
3224324219	OSZ 24 P DD II.	II.	24,0	24,5	2,0
3225324219	OSZ 25 P DD II.	II.	25,0	25,5	2,0
3318324219	OSZ 18 P DD III.	III.	18,0	18,5	2,0
3320324219	OSZ 20 P DD III.	III.	20,0	20,5	2,0
3322324219	OSZ 22 P DD III.	III.	22,0	22,5	2,0
3324324219	OSZ 24 P DD III.	III.	24,0	24,5	2,0
3325324219	OSZ 25 P DD III.	III.	25,0	25,5	2,0

Különlegesen erősített oszlop (talpcsavaros) OSZ PD DD

Cikkszám	Típus	Szélerősségi területi felosztás	Föld feletti magasság H (m)	Teljes magasság Hc (m)
3211001800	OSZ 18 PD DD II.	II.	18,0	16,5
3211002000	OSZ 20 PD DD II.	II.	20,0	18,5
3211002200	OSZ 22 PD DD II.	II.	22,0	20,5
3211002400	OSZ 24 PD DD II.	II.	24,0	22,5
3211002500	OSZ 25 PD DD II.	II.	25,0	23,5
3311001800	OSZ 18 PD DD III.	III.	18,0	16,5
3311002000	OSZ 20 PD DD III.	III.	20,0	18,5
3311002200	OSZ 22 PD DD III.	III.	22,0	20,5
3311002400	OSZ 24 PD DD III.	III.	24,0	22,5
3311002500	OSZ 25 PD DD III.	III.	25,0	23,5

Alapvasalat

Cikkszám	Típus
3211110018	ZR OSZ 18 PD DD
3211110020	ZR OSZ 20 PD DD
3211110022	ZR OSZ 22 PD DD
3211110024	ZR OSZ 24 PD DD
3211110025	ZR OSZ 25 PD DD



Az "OSZ P DD, OSZ DD" típusú különlegesen erősített oszlopok megfelelnek a következő szabványoknak és kritériumoknak: ČSN EN 1090-20+A1, ČSN EN ISO3834, EN ISO 9001"2008.



Az oszlopokat tűzihorganyzott kivitelben ajánljuk a ČSN EN ISO 1461 szabvány értelmében, mely biztosítja az oszlopok felületének egyenletes horganyzását 0,07–0,087 mm rétegben (kívülről és belülről egyaránt).