


Nyolcszögű acéloszlop gyalogátkelőhely megvilágítására – ETRUSCO P (talpcsavaros)

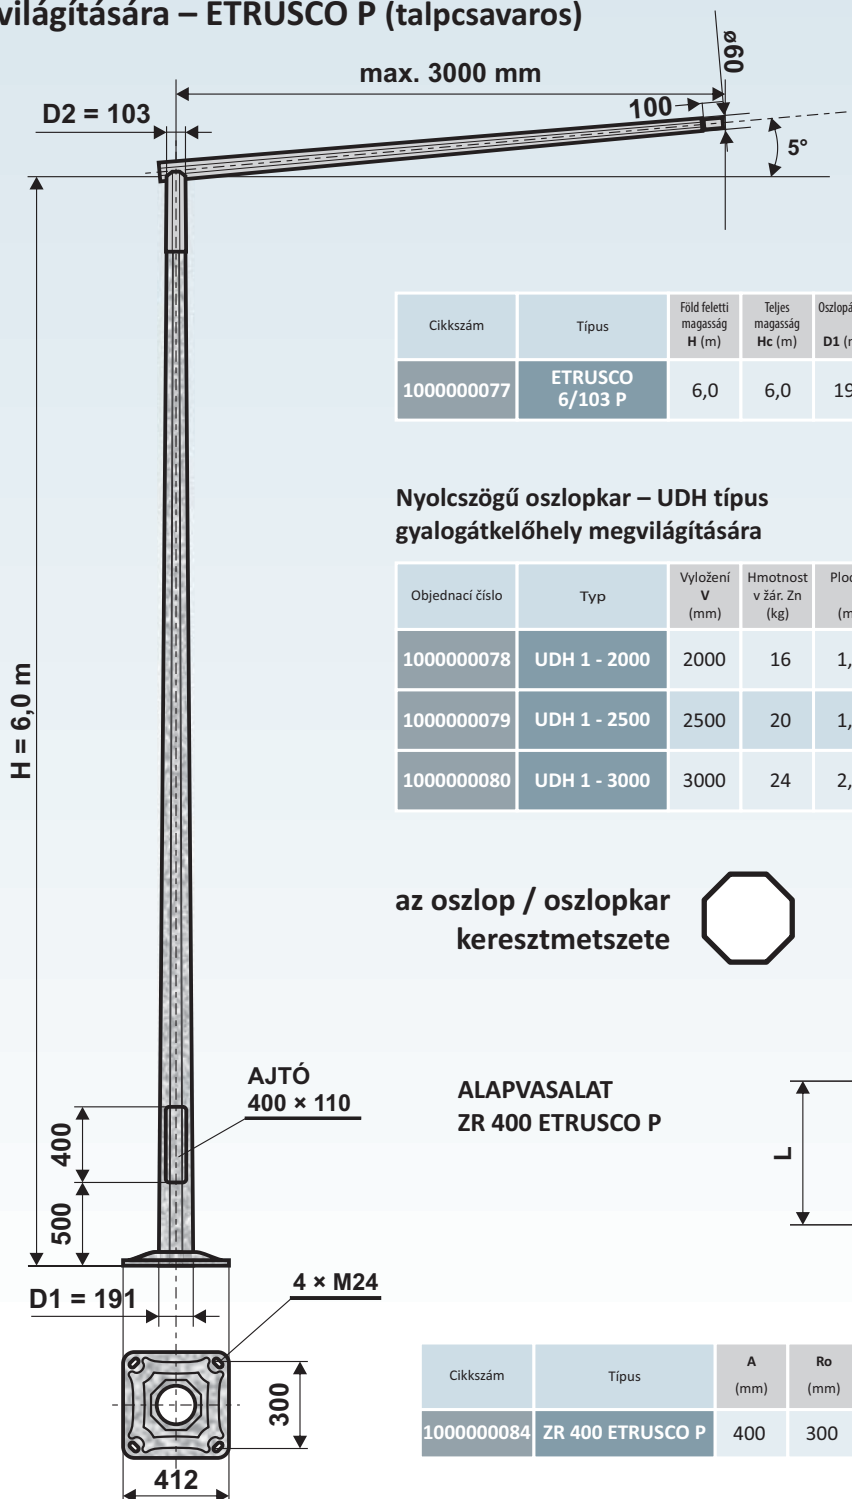

Cikkszám	Típus	Föld feletti magasság H (m)	Teljes magasság Hc (m)	Oszlopátmérő D1 (mm)	Oszlopátmérő D2 (mm)	Kinyúlás V (m)	Terhelhetőség (N)	Tömeg (kg)	Oszlopfelület (m ²)
1000000077	ETRUSCO 6/103 P	6,0	6,0	191	103	2,0 - 3,0	520	114	4,0


Nyolcszögű oszlopkar – UDH típus gyalogátkelőhely megvilágítására

Objednací číslo	Typ	Vyložení V (mm)	Hmotnost v zár. Zn (kg)	Plocha (m ²)
1000000078	UDH 1 - 2000	2000	16	1,6
1000000079	UDH 1 - 2500	2500	20	1,8
1000000080	UDH 1 - 3000	3000	24	2,0

az oszlop / oszlopkar keresztmetszete



ALAPVASALAT
ZR 400 ETRUSCO P

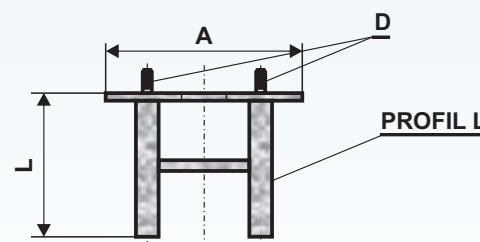

Cikkszám	Típus	A (mm)	Ro (mm)	L (mm)	D (mm)	Tömeg (kg)	Felület (m ²)	Hc (m)
1000000084	ZR 400 ETRUSCO P	400	300	800	M20	20,0	0,70	6



Oszlopaink minőségi acélsövekből vannak legyártva az EN 40-5 számú európai szabványnak megfelelően.



- tűzi horganyzás CSN EN ISO 1461 szerint
- tűzi horganyzást követő elektrostatikus porszórás vagy oldószeres festés RAL, AKZO szerinti színekben
- tűzi horganyzást követő hőre lágyuló porszórás



Oszlopkarok: VUDH 1 60 mm-es csúcsátmérőre, 2000 ÷ 3000 mm kinyúlásig

Az oszlopkarok száma és hossza függ az oszlop magasságától és terhelhetőségétől.